



Projekt
Lavbundsprojekt ved Hoborglund

Bilag 4
Nuværende afvandingsforhold
Sommermiddel

Signaturforklaring

- Projektgrænse
- Vandløb
- Stationering
- Rørlagt vandløb
- Matrikel


Afvandingssystemer

- Afvandingsystem nr.
- Brønd
- Dræn
- Grøft
- Pumpestation

Afvandingsforhold

Vandspejl under terræn

- Vand omkring terræn
- Sump (0-25 cm)
- Våd eng (25-50 cm)
- Fugtig eng (50-75 cm)
- Tør eng (75-100 cm)
- Veldrænet eng (100-125 cm)
- § 3 sø

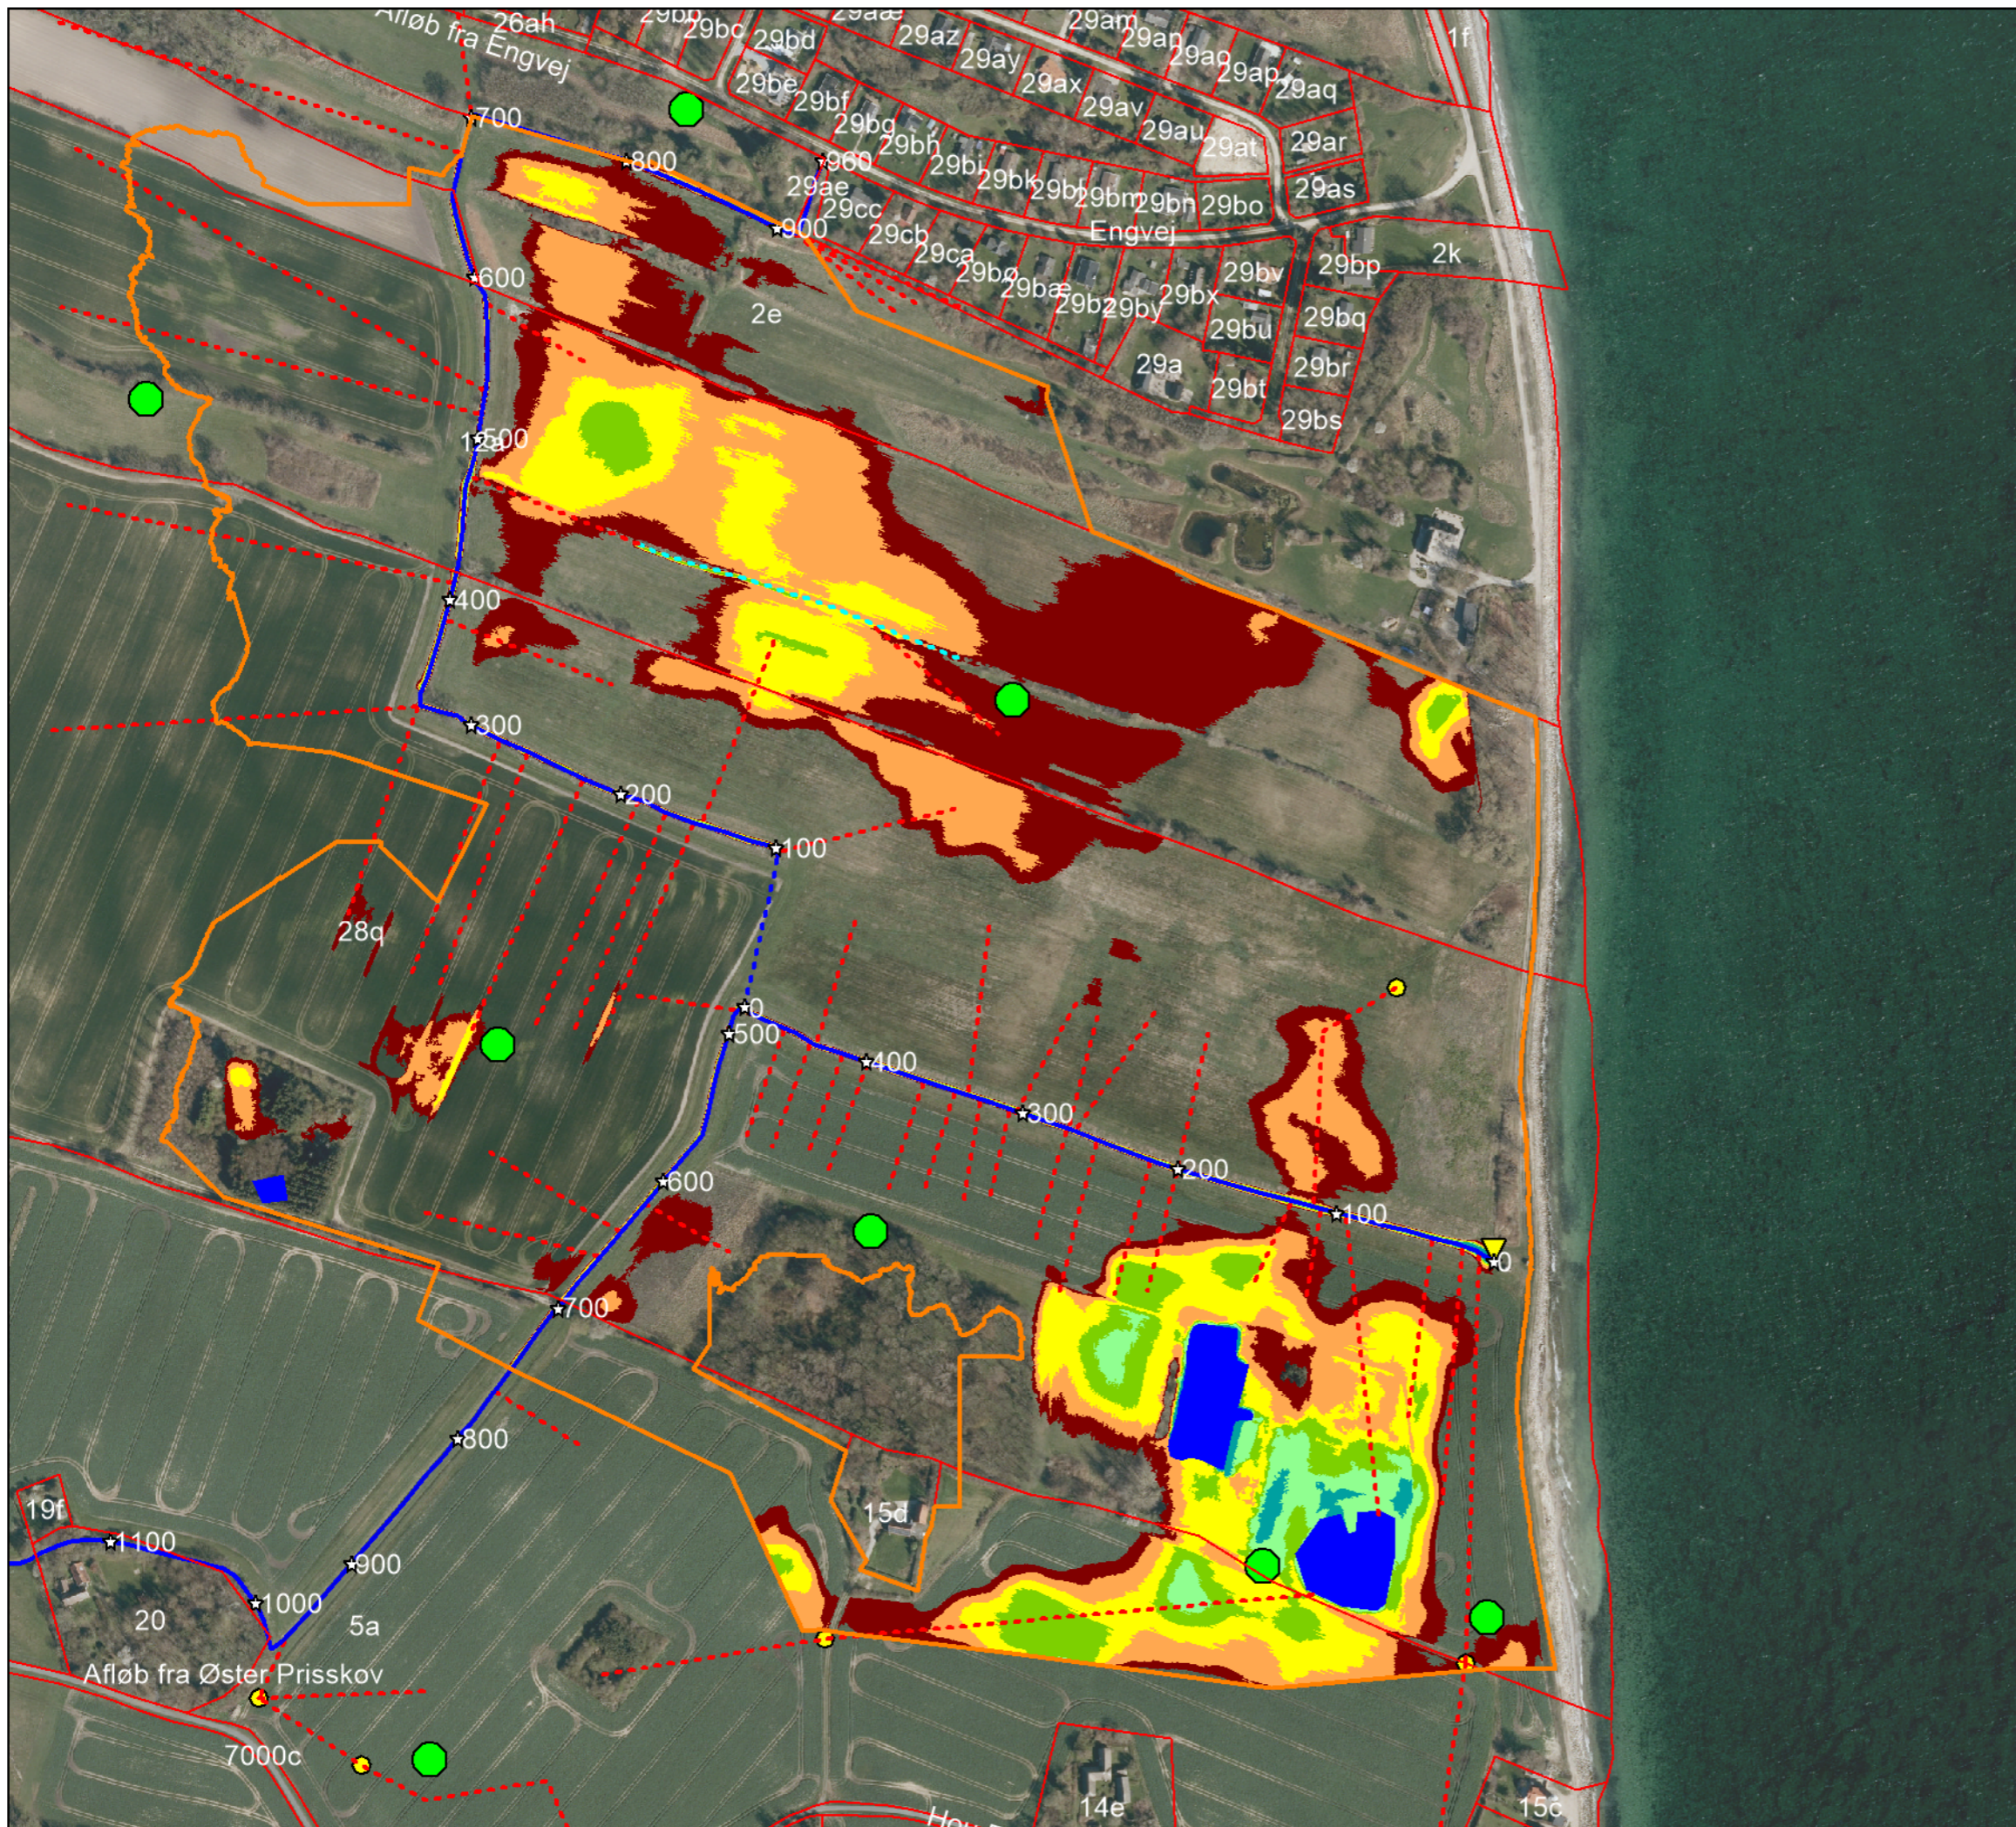

Mål: 1:4.000 (A3)
Dato: 22-09-2020
Udarbejdet: MC
Kontrol: CP
© SDFE



Bangsgaard &
Paludan ApS